


-----11.20----------5.88⁵-----*
 -----3.20----------2.22-----*-----1.36-----*-----4.42-----*-----1.20-----*-----3.05-----*
 12-----2.84-----24-----2.22-----24-----2.36-----10-----2.84-----24-----18-----2.69-----18-----*

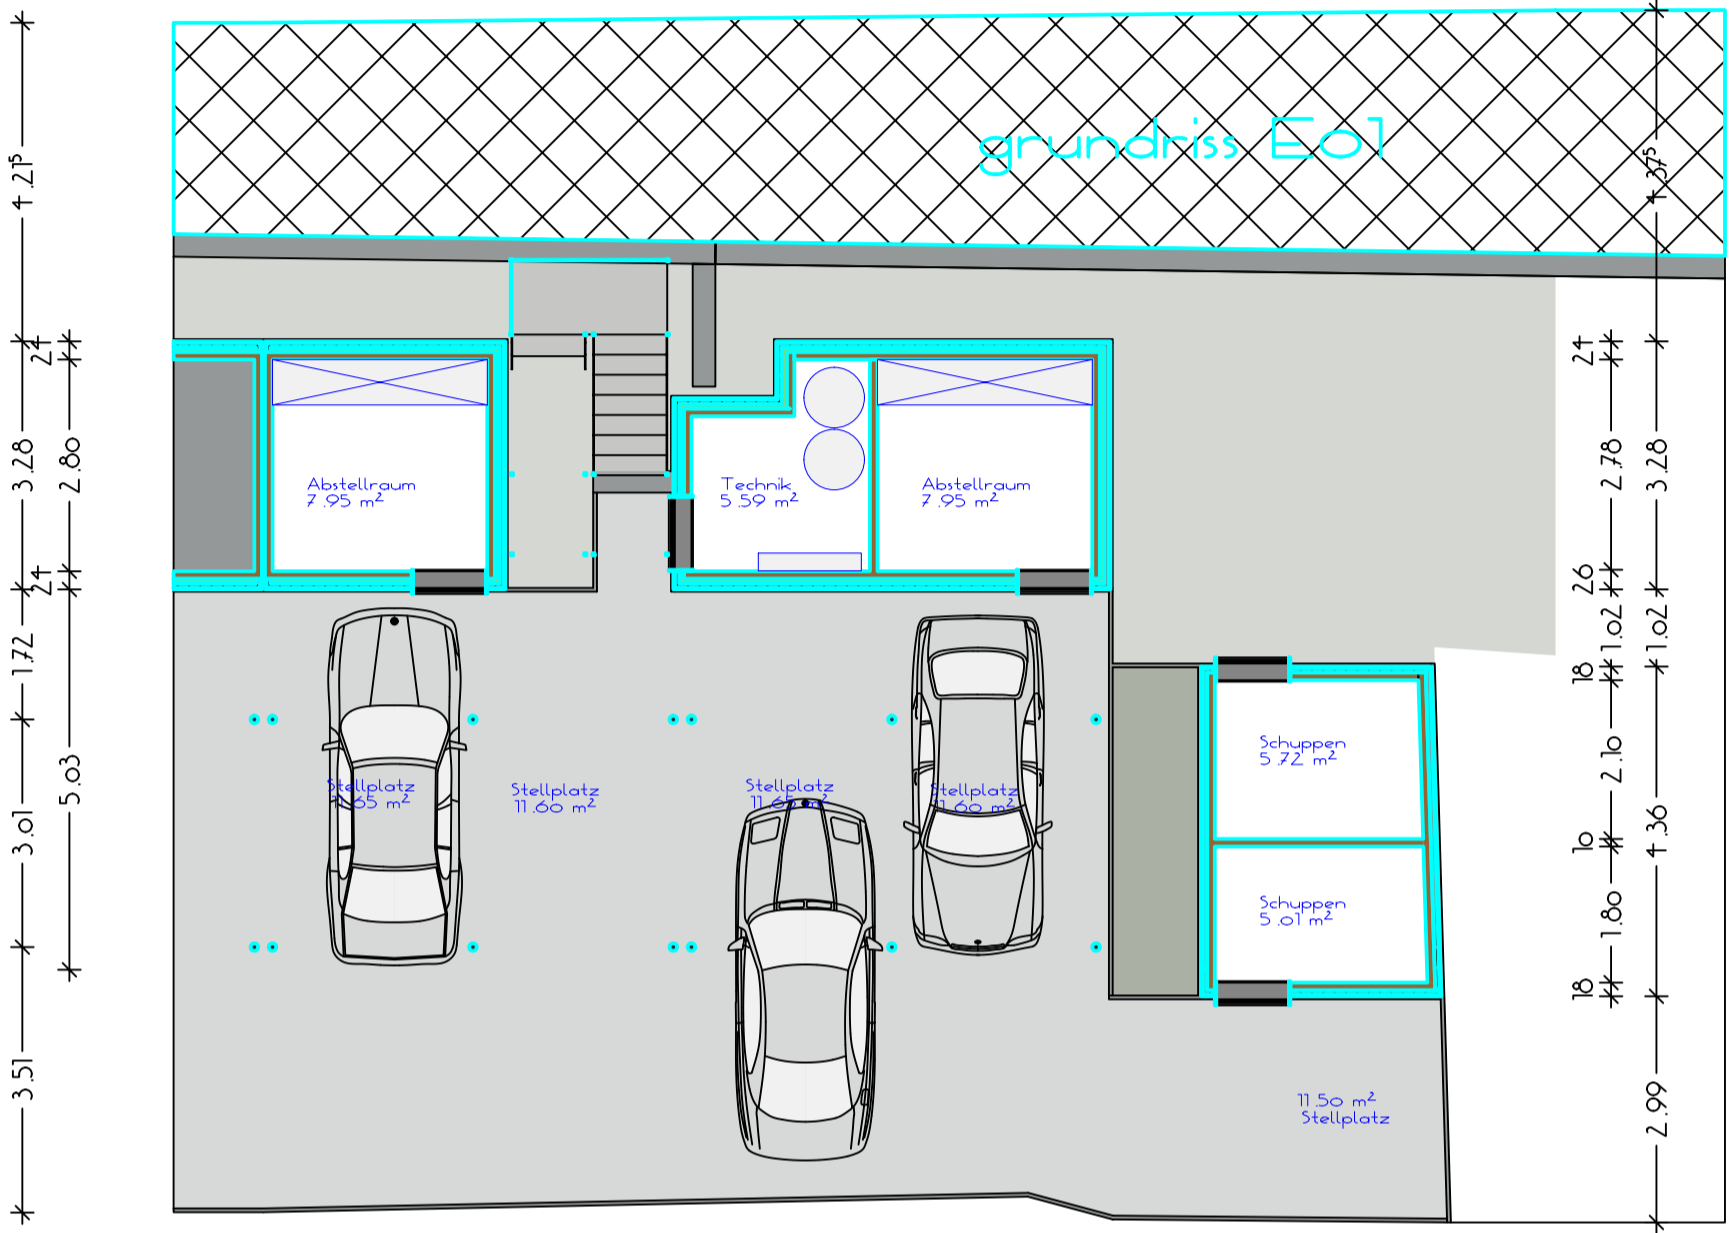

12-----2.65-----*-----2.65-----*-----24-----2.65-----*-----2.70-----*-----1.10-----*-----3.16⁵-----12⁵-----*
 -----5.52----------5.64-----*

60qm

80qm

BAUHERR / OBJEKT

160429_LaS Plan M11 RH

PLANINHALT

Grundriss E01

MASSTAB
XXX

PROJEKT-NR.
XXX

PLAN-NR.
21

DATUM
15.07.2016

